

**LICEO GINNASIO "L.GALVANI"**

- sede -

Via Castiglione n. 28 - Bologna



**PIANO D'ESODO**

- N.B. - IN CASO DI ALLARME  
NON USARE MAI GLI ASCENSORI  
- AIUTATE LE PERSONE EVENTUALMENTE IN DIFFICOLTA'



**IN CASO DI ALLARME:**

**INCENDIO**

- MANTENERE LA CALMA
- INTERROMPERE OGNI ATTIVITA'
- ABBANDONARE IL LOCALE ORDINATAMENTE
- LASCIARE NEL LOCALE GLI EFFETTI PERSONALI
- NON USARE ASCENSORI O MONTACARICHI
- SCENDERE LE SCALE ADDOSSATI ALLE PARETI PERIMETRALI
- PERCORRERE IL PERCORSO DI ESODO ASSEGNATO IN SILENZIO E SENZA CORRERE
- RAGGIUNGERE I PUNTI DI RACCOLTA ESTERNI
- IN CASO DI INCENDIO SEGUIRE LE ISTRUZIONI IMPARTITE MEDIANTE IL PIANO DI EMERGENZA
- MANTENERE LA CALMA


**SISMICA**

- MANTENERE LA CALMA
- INTERROMPERE OGNI ATTIVITA'
- ADDOSSARSI ALLE PARETI DEL LOCALE
- RIPARARSI EVENTUALMENTE SOTTO LE SCRIVANIE
- NON AVVICINARSI ALLE FINESTRE
- LASCIARE NEL LOCALE GLI EFFETTI PERSONALI
- SCENDERE LE SCALE ADDOSSATI ALLE PARETI PERIMETRALI
- PERCORRERE IL PERCORSO DI ESODO ASSEGNATO IN SILENZIO E SENZA CORRERE
- RAGGIUNGERE I PUNTI DI RACCOLTA ESTERNI
- NON USARE ASCENSORI O MONTACARICHI
- TENERSI LONTANI DA SCAFFALI E OGGETTI SOSPESI
- AIUTARE LE PERSONE EVENTUALMENTE IN DIFFICOLTA'
- MANTENERE LA CALMA


**EMERGENZA SANITARIA**



**EMERGENZA INCENDIO**

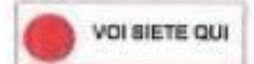

VIA CASTIGLIONE

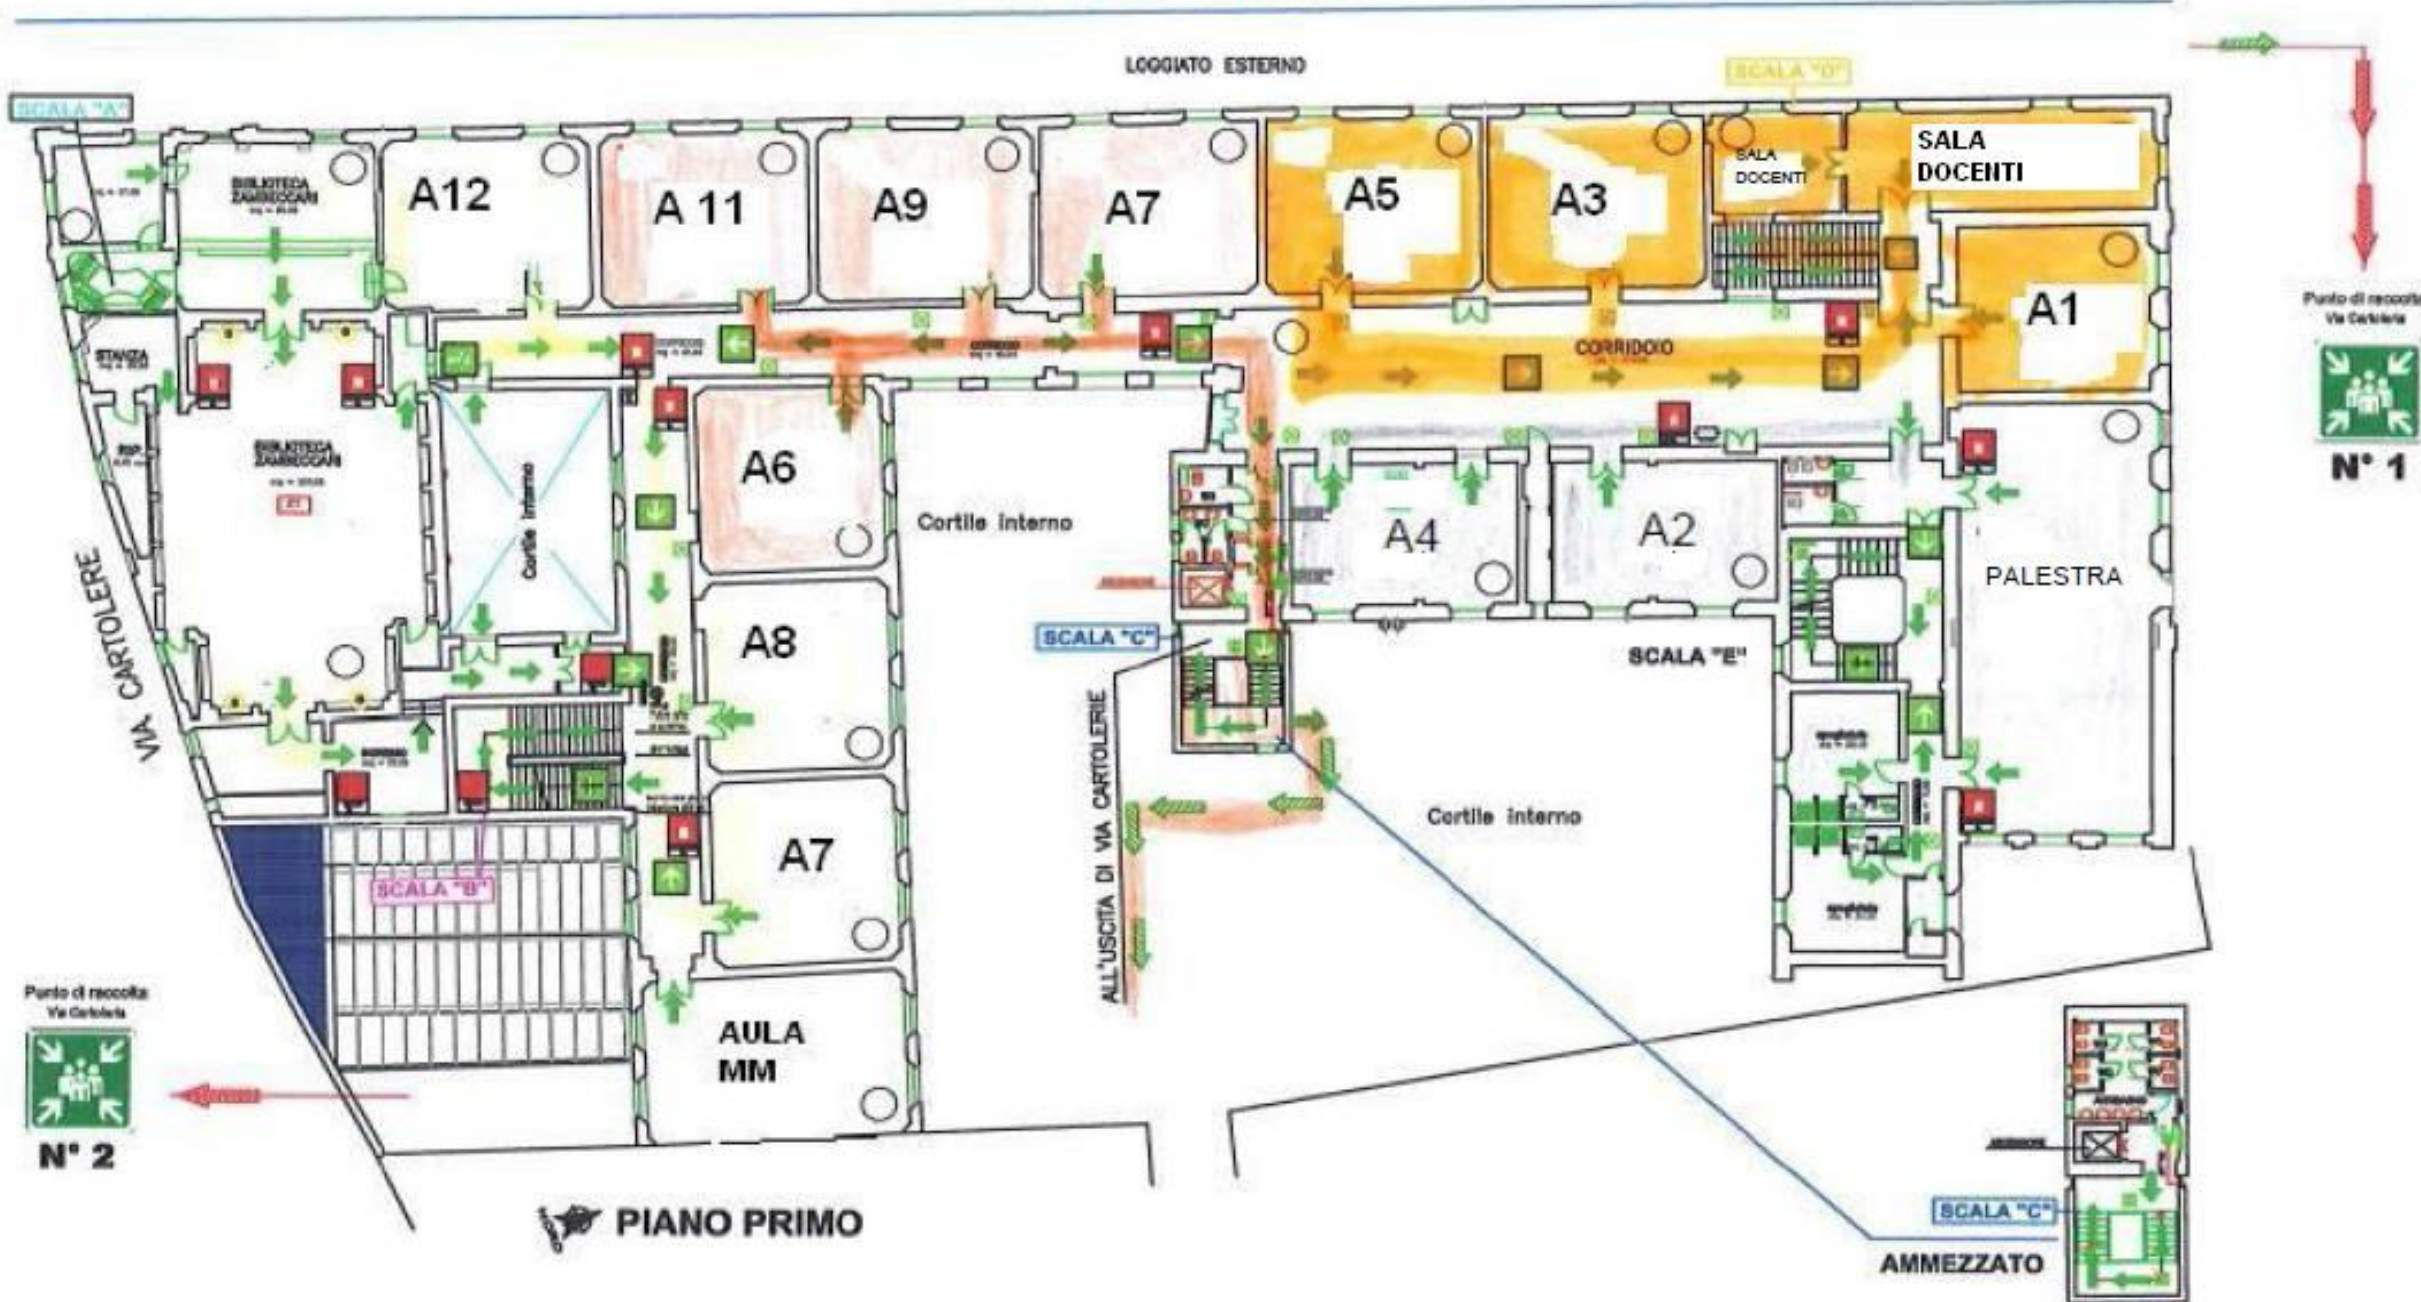

**LEGENDA**

	ESTINTORE
	ERANTE
	VALVOLA DI IDROPROTEZIONE
	INTERRUTTORE DI EMERGENZA
	SPUNTO DI RIVELAZIONE DI ESCOIO A MORSE UNO 9769
	SPAZIO CALDO
	PLAFOND ANTIUMIDITA' CON CASSA ESTERNA DAL 2011/1993
	STRUTTURA NO 85
	STRUTTURA NO 104
	DIFFUSORE ACUSTICO DPT. ACUSTICO SPACIALE
	CENTRALE DIFFUSORE BUONO
	CORPO ILLUMINANTE ALIMENTAZIONE DI EMERGENZA
	RELEZIONE OTTICO DI FINE
	PULSANTE DI ALLARME MANUALE
	QUADRO ELETTRICO
	BARRIERA
	ESODO IN CORDONATE
	ESODO VERSO ESTERNO
	ESODO VERTICALIZZATO
	USCITA DI EMERGENZA

PIANO PRIMO  
AMMEZZATO