



CITTÀ METROPOLITANA DI BOLOGNA
Servizio Coordinamento Emergenze
UFFICIO LAVORI PUBBLICI

COMUNE DI BOLOGNA

LICEO GINNASIO "L. GALVANI"

- sede -

Via Castiglione n. 38 - Bologna



PIANO D'ESODO



IN CASO DI ALLARME:

INCENDIO

- MANTENERE LA CALMA
- INTERRUPERE OGNI ATTIVITA'
- ABBANDONARE IL LOCALE ORDINATAMENTE
- LASCIARE NEL LOCALE GLI EFFETTI PERSONALI
- NON USARE ASCENSORI O MONTACARICHI
- SCENDERE LE SCALE ADDOSSATI ALLE PARETI PERIMETRALI
- PERCORRERE IL PERCORSO DI ESODO ASSEGNATO IN SILENZIO E SENZA CORRERE
- RAGGIUNGERE I PUNTI DI RACCOLTA ESTERNI
- IN CASO DI INCENDIO SEGUIRE LE ISTRUZIONI IMPARTITE MEDIANTE IL PIANO DI EMERGENZA
- MANTENERE LA CALMA



SISMICA

- MANTENERE LA CALMA
- INTERRUPERE OGNI ATTIVITA'
- ADDOSSARSI ALLE PARETI DEL LOCALE
- RIPARARSI EVENTUALMENTE SOTTO LE SCRIVANIE
- NON AVVICINARSI ALLE FINESTRE
- LASCIARE NEL LOCALE GLI EFFETTI PERSONALI
- SCENDERE LE SCALE ADDOSSATI ALLE PARETI PERIMETRALI
- PERCORRERE IL PERCORSO DI ESODO ASSEGNATO IN SILENZIO E SENZA CORRERE
- RAGGIUNGERE I PUNTI DI RACCOLTA ESTERNI
- NON USARE ASCENSORI O MONTACARICHI
- TENERSI LONTANI DA SCAFFALI E OGGETTI SOSPESI
- AIUTARE LE PERSONE EVENTUALMENTE IN DIFFICOLTA'
- MANTENERE LA CALMA


EMERGENZA SANITARIA



EMERGENZA INCENDIO

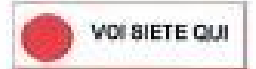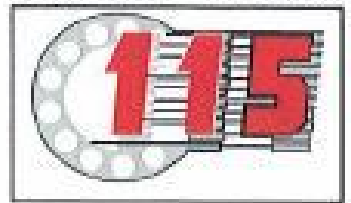

- N.B. - IN CASO DI ALLARME
NON USARE MAI GLI ASCENSORI
AIUTATE LE PERSONE EVENTUALMENTE IN DIFFICOLTA'

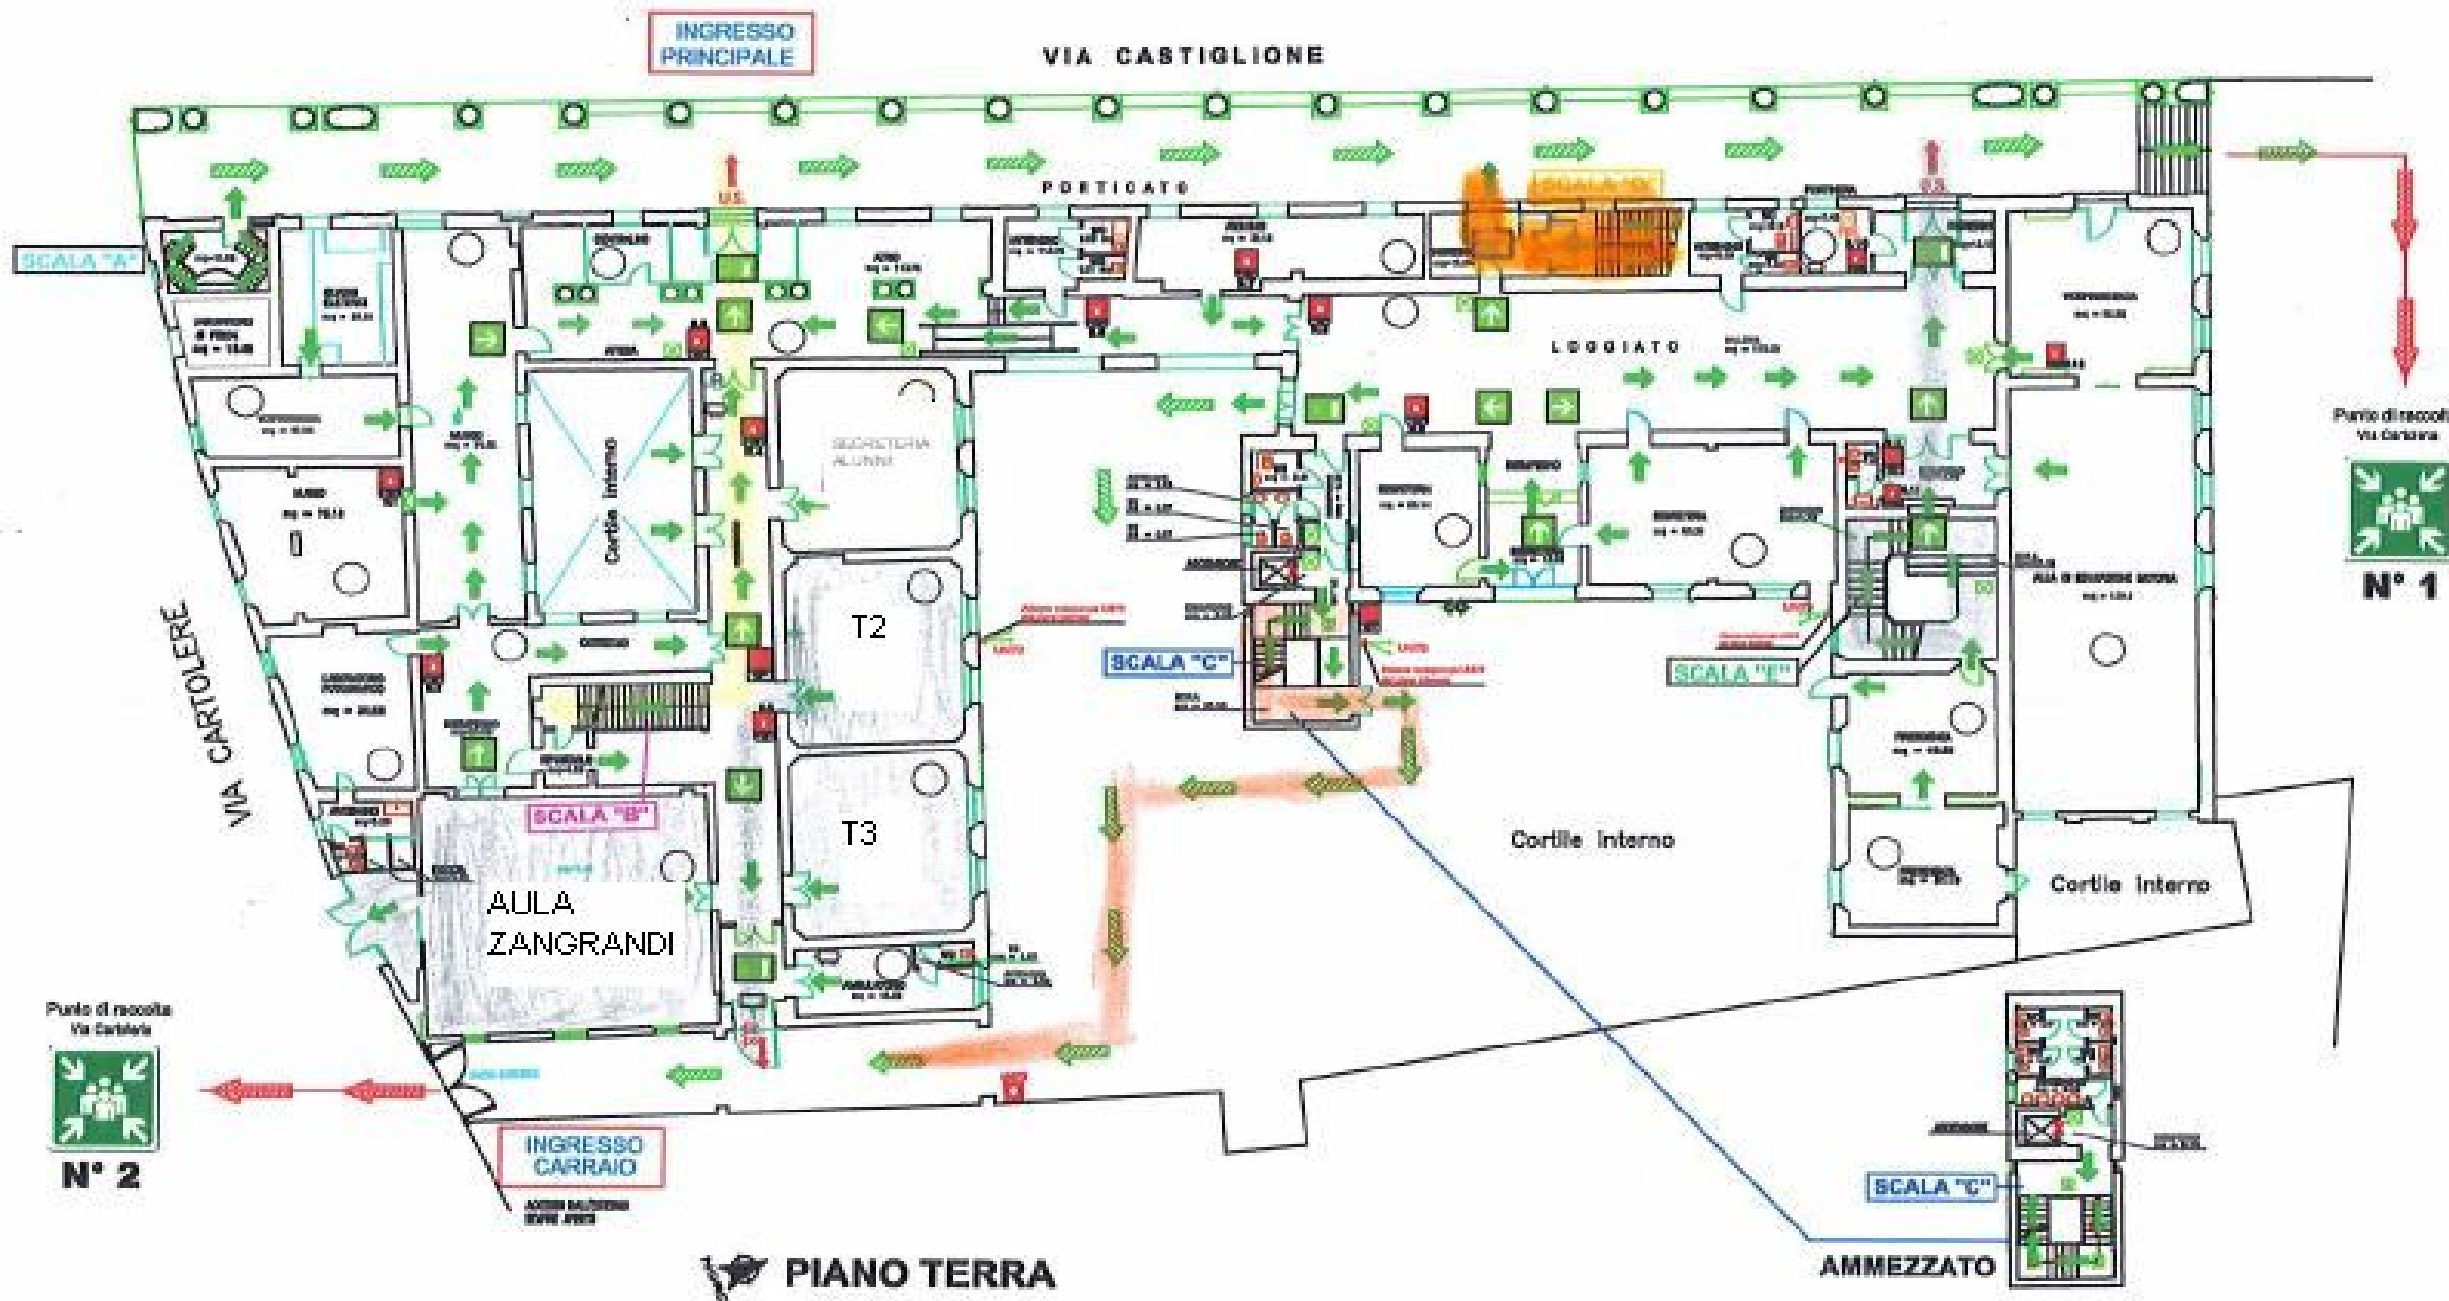

LEGENDA

	ESTERNO
	GRANDE
	NUCLEO DI INTERCETTAZIONE
	INTROITTORE DI EMERGENZA
	SPAZIO DI RAVVIAZIONE DI INCENDIO A NORME UNI 9786
	SPAZIO CALDO
	PISTA ANTICENDIO CON COME CORTICE DI DAL 20.11.1993
	ESTERNO NO 01
	ESTERNO NO 02
	DIFFUSORE ACUSTICO CRT. ACUSTICO SINDACALE
	CENTRALE DIFFUSIONE SIAFO
	CORPO ILLUMINANTE AUTOLUMINESCENTE DI EMERGENZA
	SEGNALORE OTTICO DI FUMI
	FALSANTE DI ALLARME SIAFOLE
	QUADRO ELETTRICO
	STANZA

	ESODO ORDINARIO
	ESODO INCENDIO
	ESODO SISMICO
	LUOGHI DI RACCOLTA

NELLA STRADA PER IL PERCORSO DI ESODO
 NELLA STRADA PER IL PERCORSO DI ESODO
 NELLA STRADA PER IL PERCORSO DI ESODO
 PUNTO DI RACCOLTA ESTERNO DI BOLOGNA

PIANO TERRA